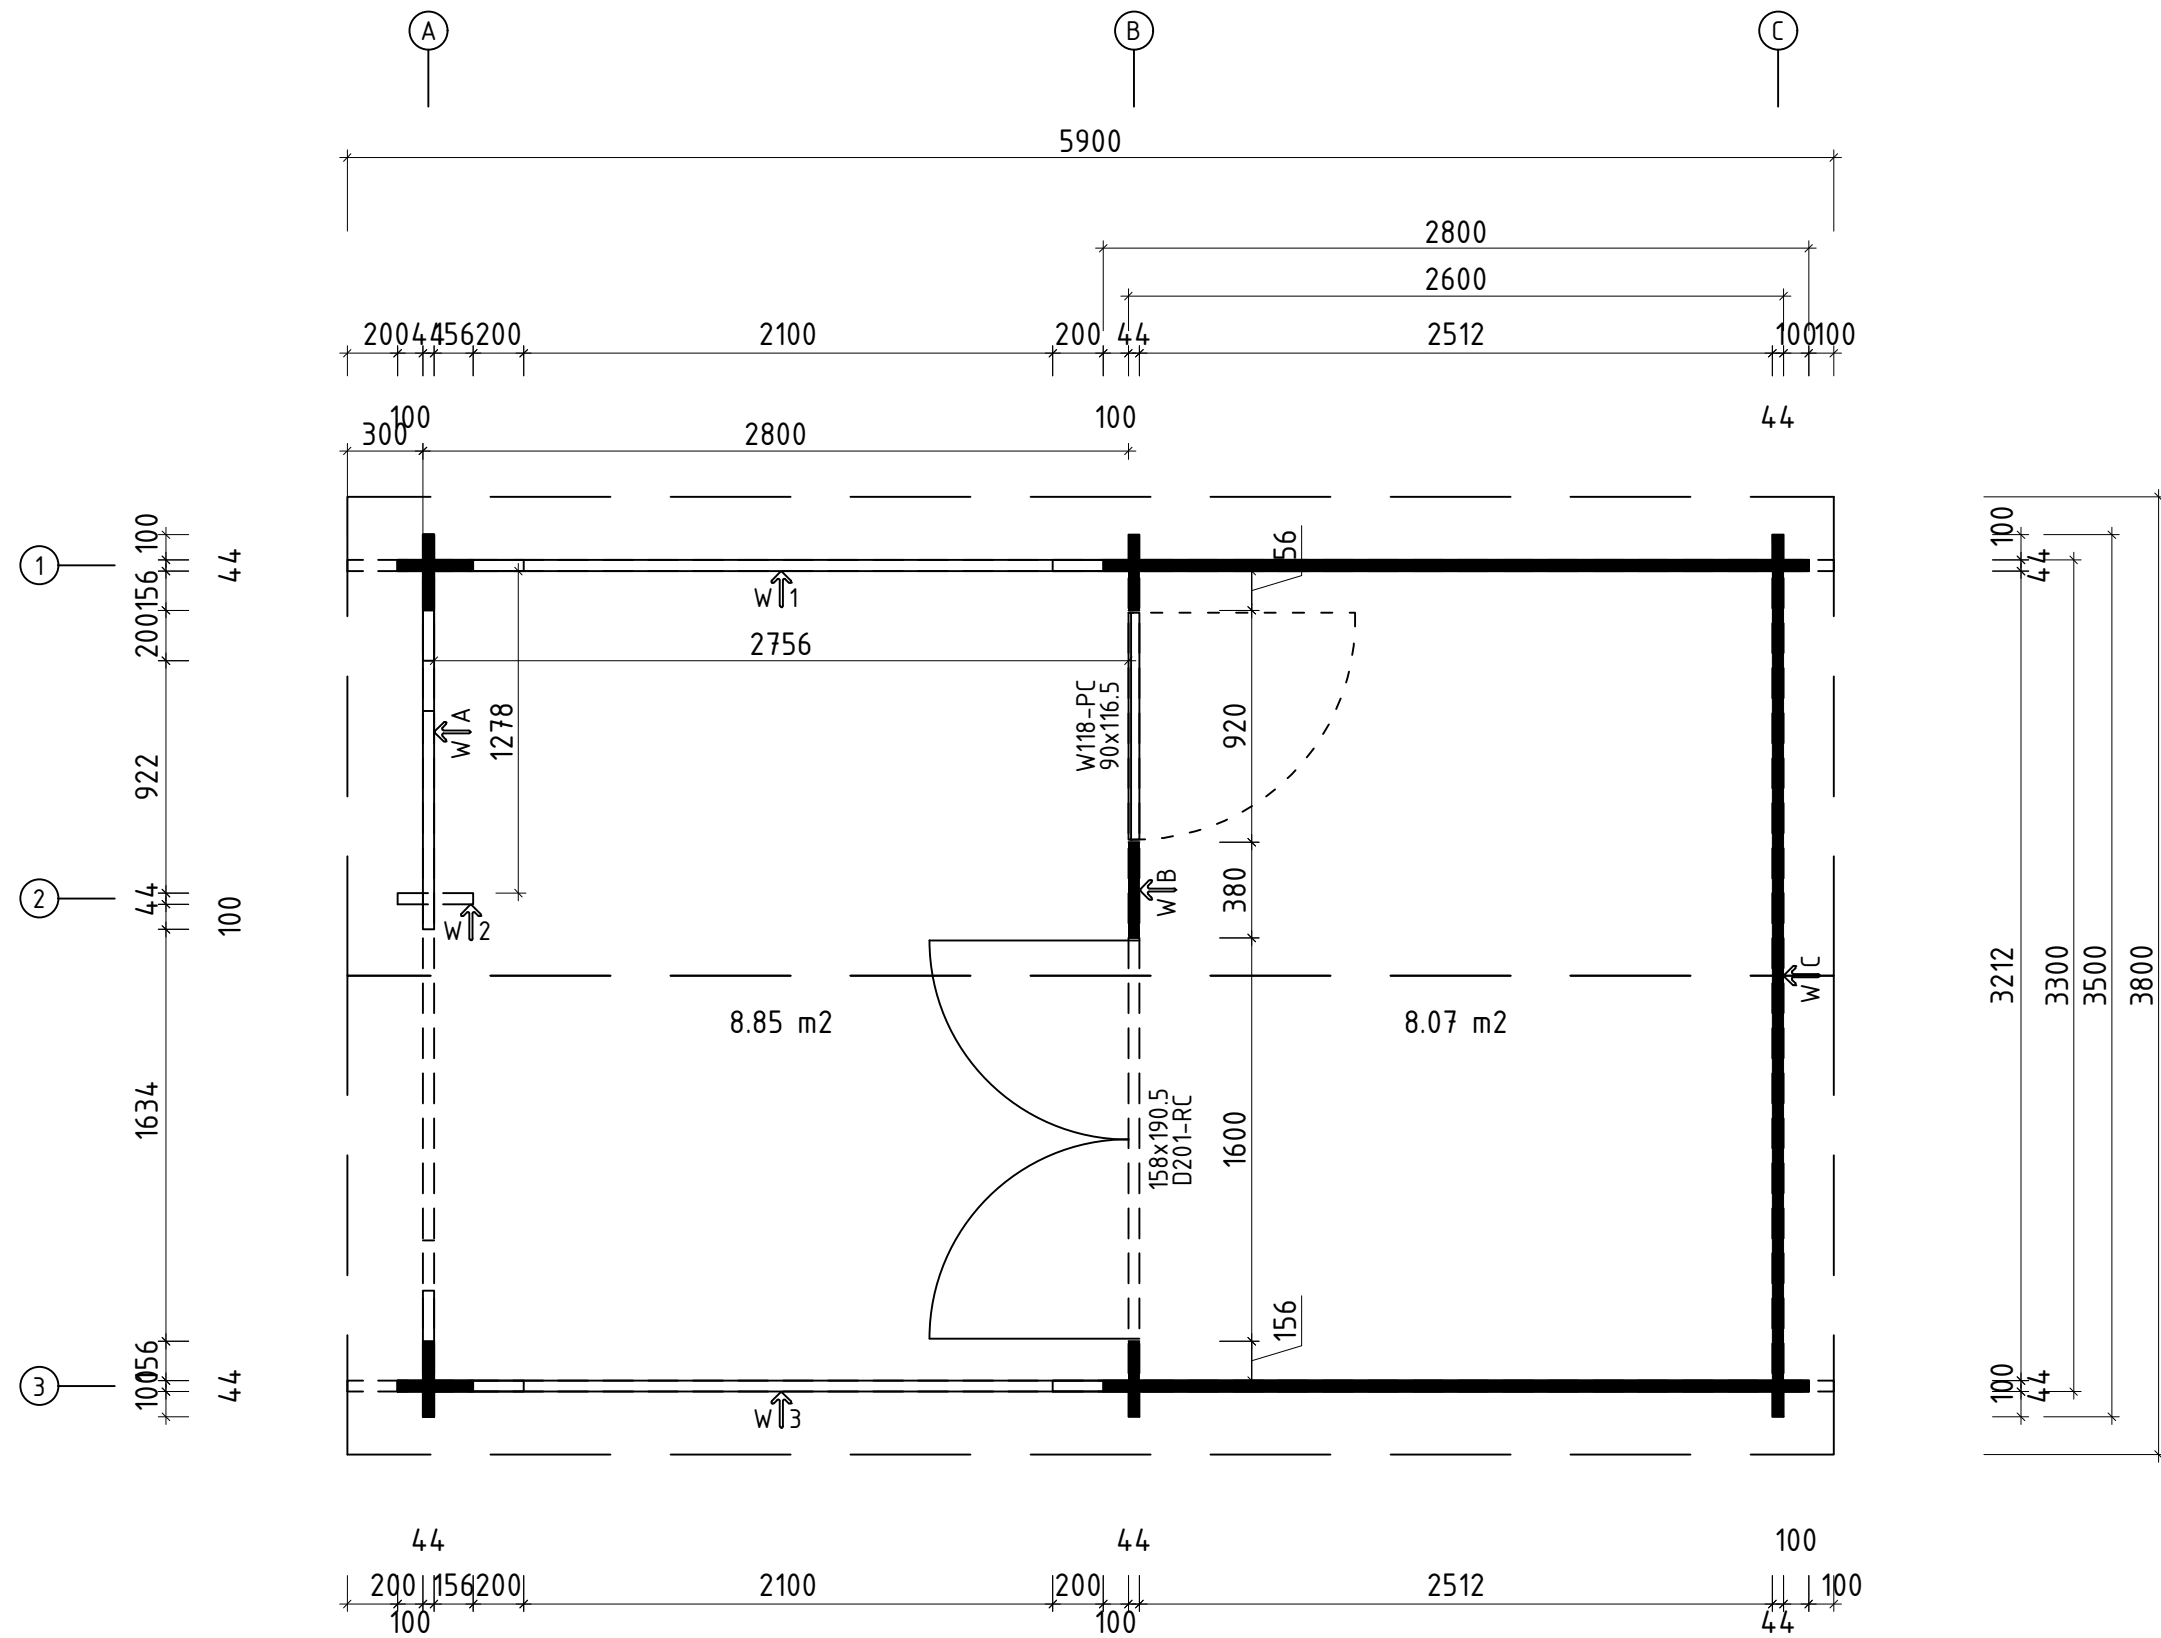


Name	VS44_0348 350x280 VD 44		
Zeichnung/Drawing	3D	VS44_0348	
Profil/Profile	4.4x13.5	Maßstab/Scale	1:30
		Druck auf/ Print on	A4
		Datum/Date	27.11.2025

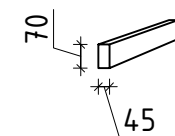
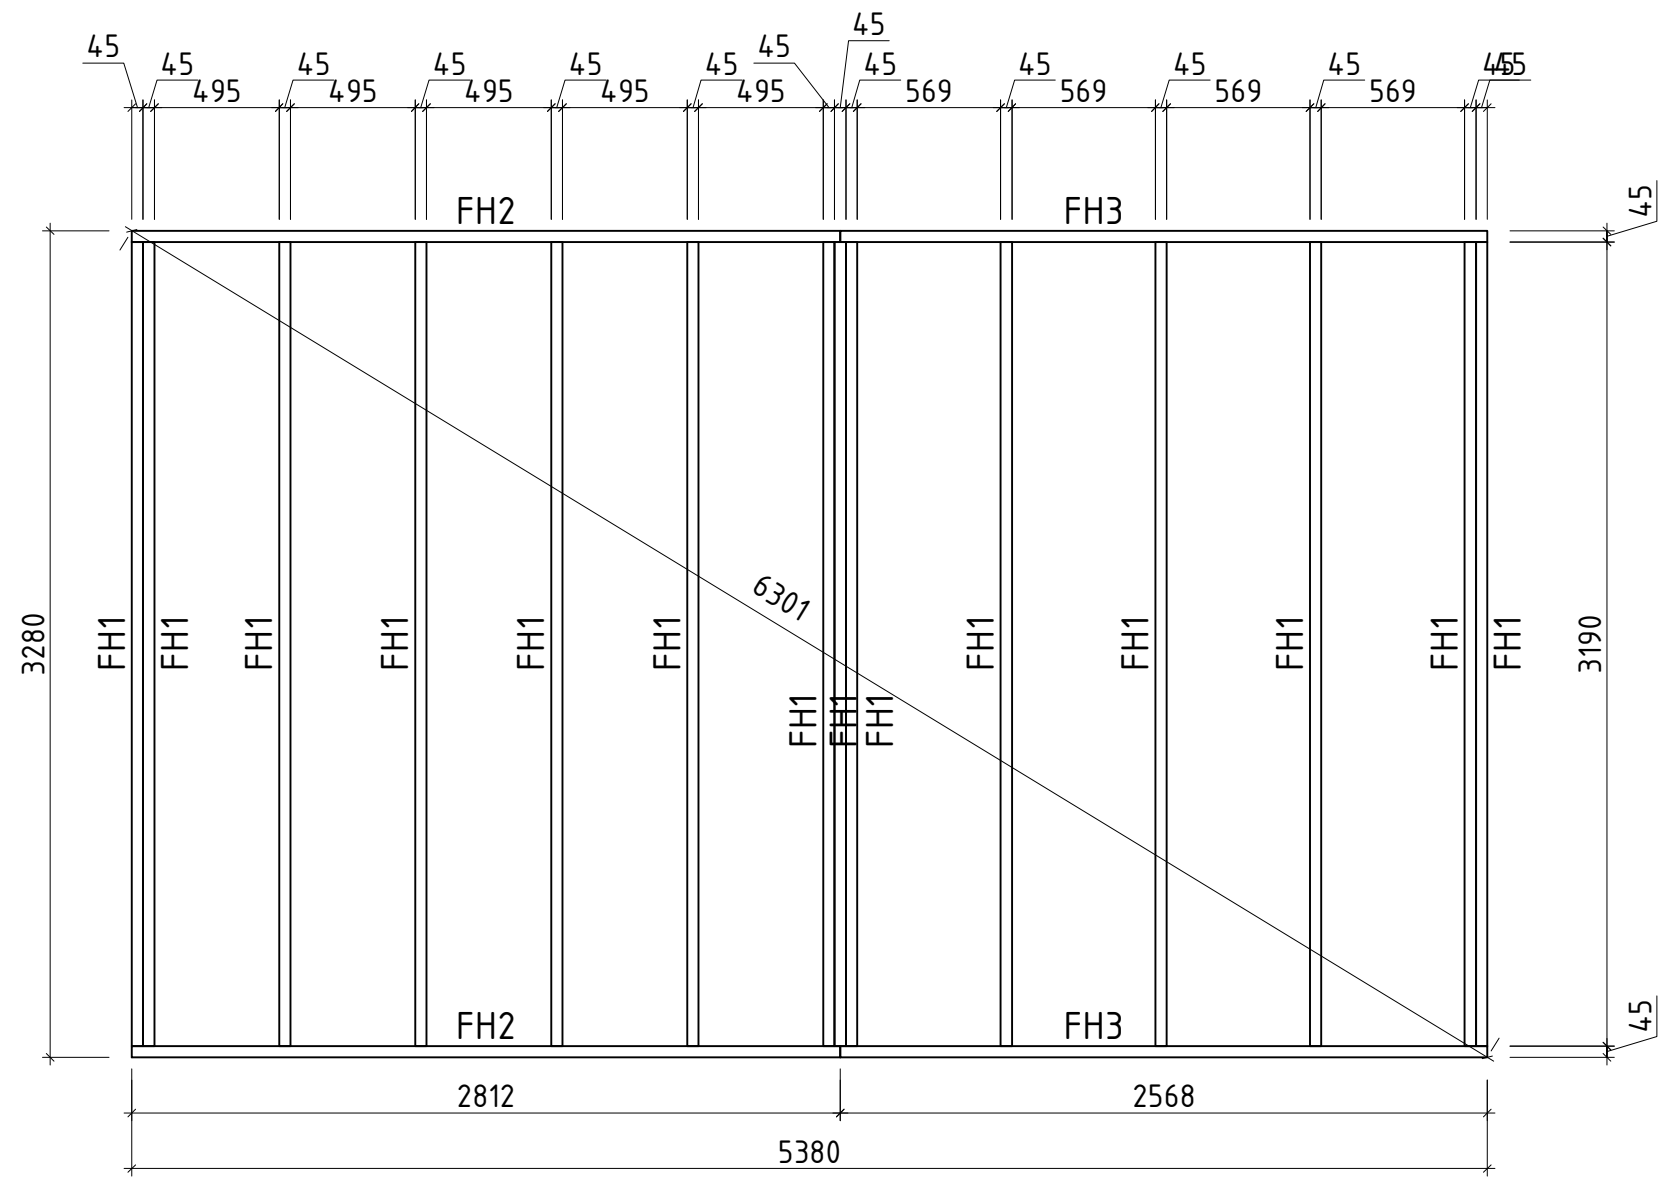
H = 1.700 m
TOTAL: 16.91 m²



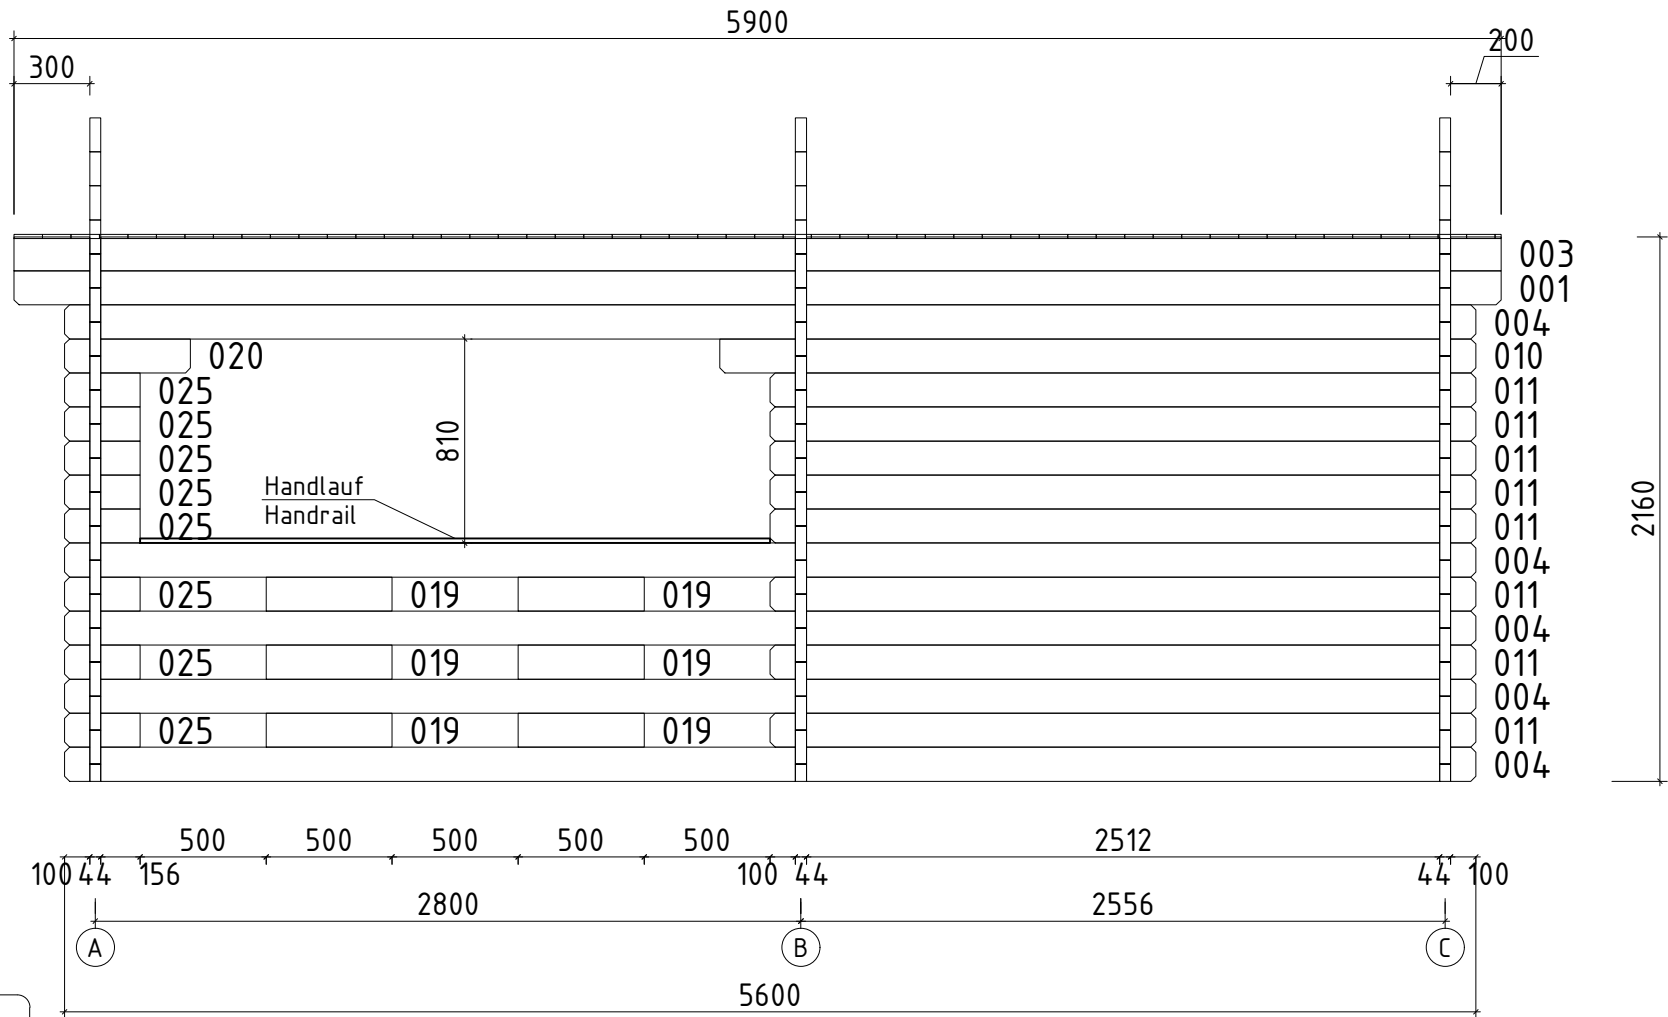
Q3- Qualitätsklasse für Fenster und Türen/
Quality class for windows and doors

* Fenster und Türen sind mit Sprossen/
Windows and doors are with muntins

Name	VS44_0348 350x280 VD 44		
Zeichnung/Drawing	Grundplan - Floor plan	VS44_0348	
Profil/Profile	4.4x13.5	Maßstab/Scale	1:30
		Druck auf/ Print on	A3
		Datum/Date	27.11.2025

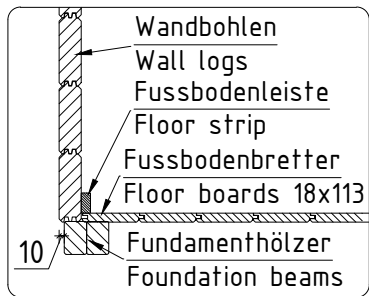
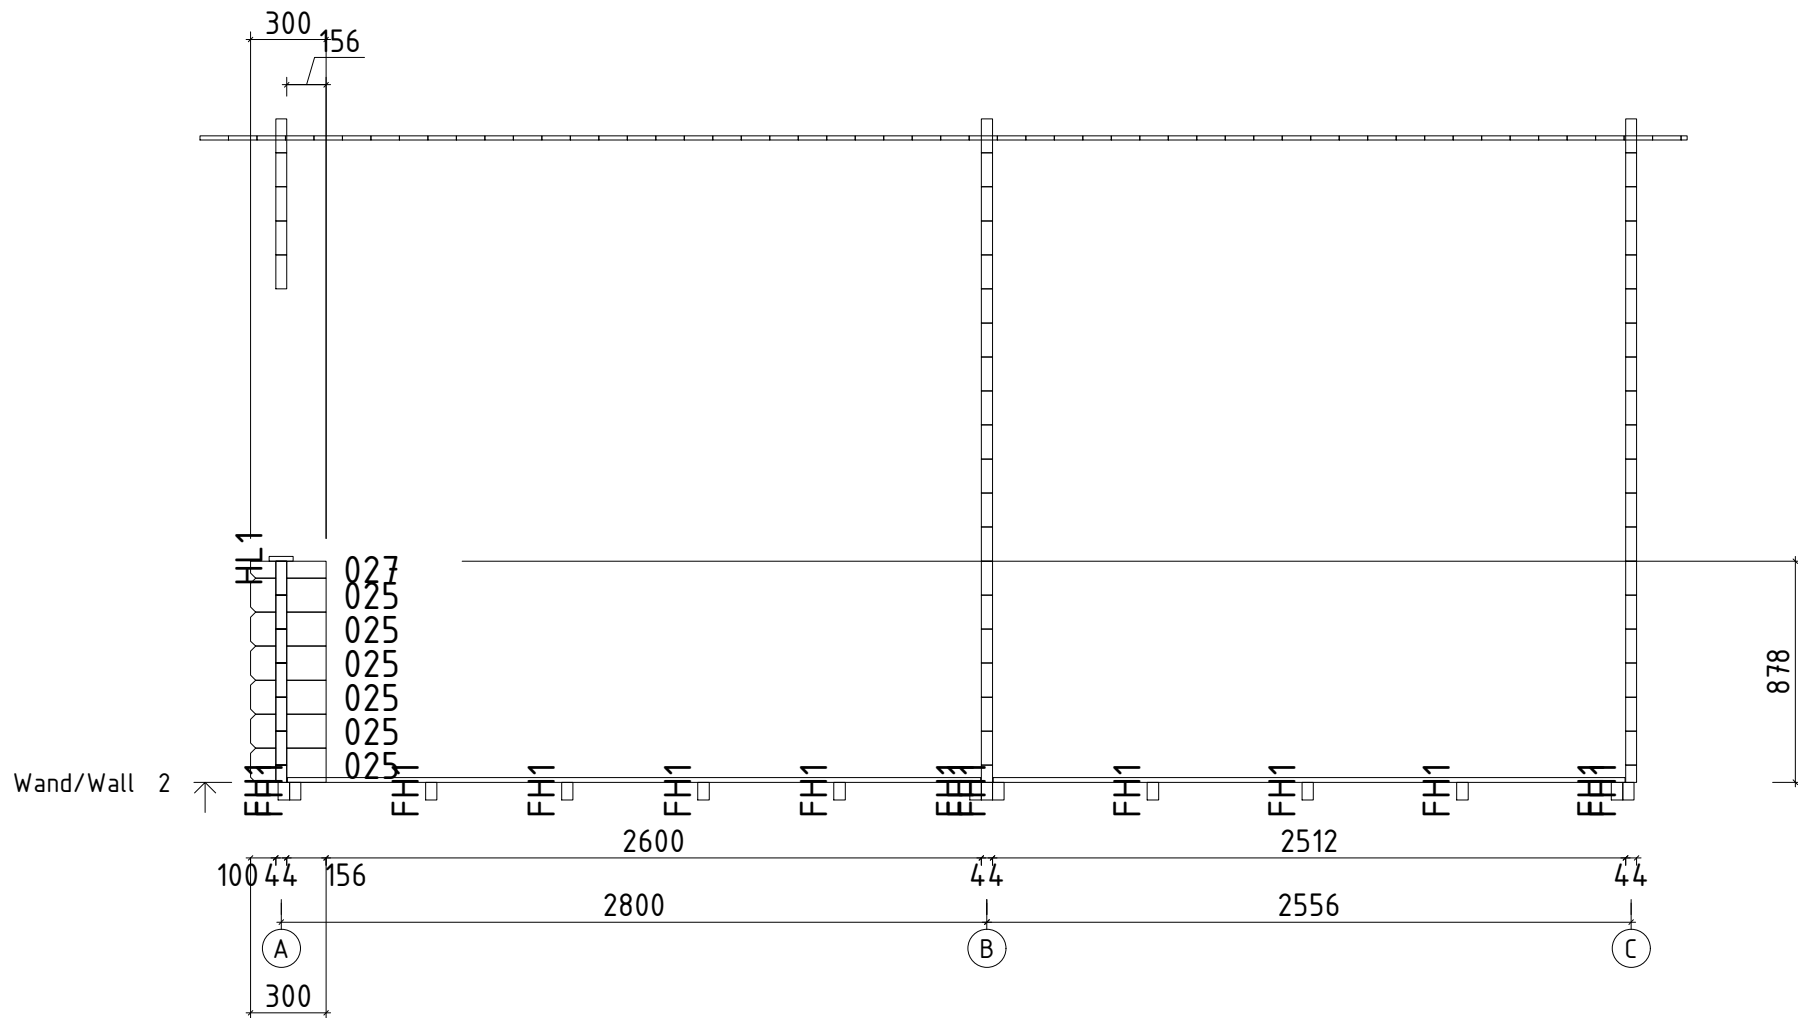


Name	VS44_0348 350x280 VD 44		
Zeichnung/Drawn	Lagerholzplan - Foundation beams	VS44_0348	
Profil/Profile	4.4x13.5	Maßstab/Scale	1:30
		Druck auf/Print on	A3
		Datum/Date	27.11.2025

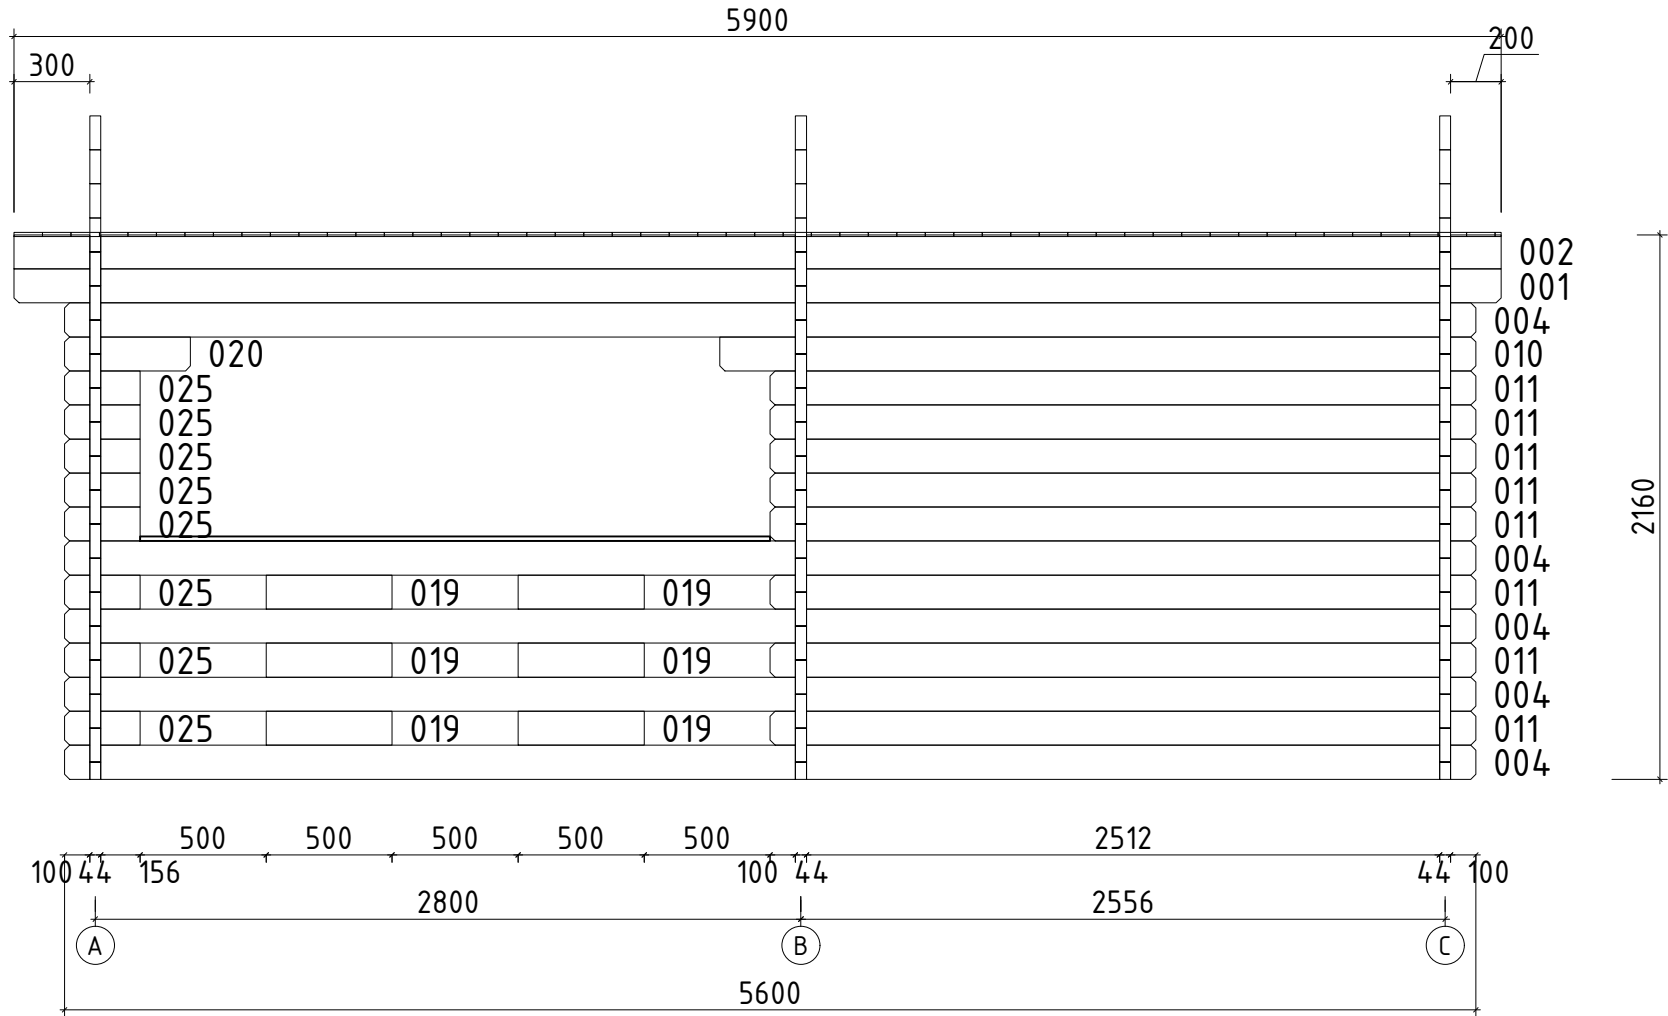


- Giebeldeckleisten
- Gable cover strips
- Dachbretter
- Roof boards 16x113
- Giebelbretter
- Gable boards
- Pfetten/Wandbohlen
- Purlins/Wall log

Name	VS44_0348 350x280 VD 44		
Zeichnung/Drawing	WAND/WALL 1	VS44_0348	
Profil/Profile	4.4x13.5	Maßstab/Scale	1:30
Druck auf/Print on	A4	Datum/Date	27.11.2025

 
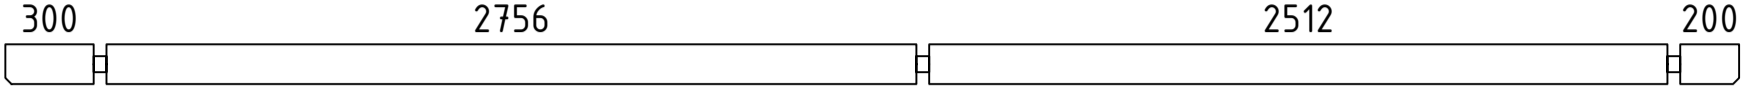
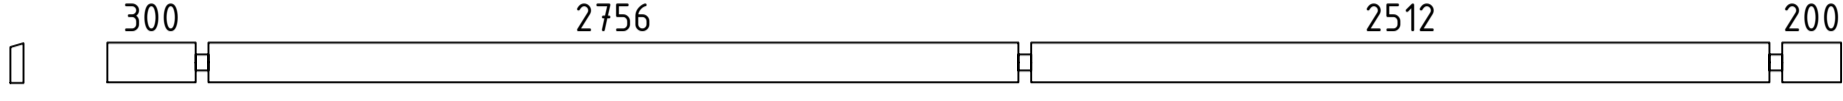
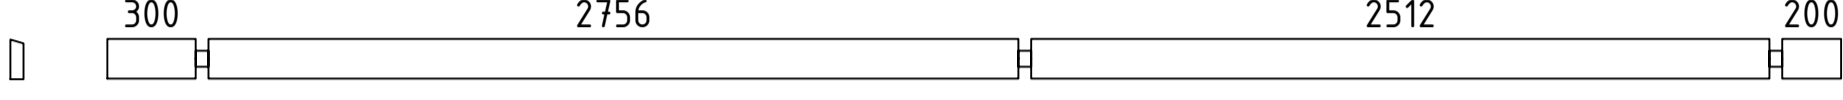
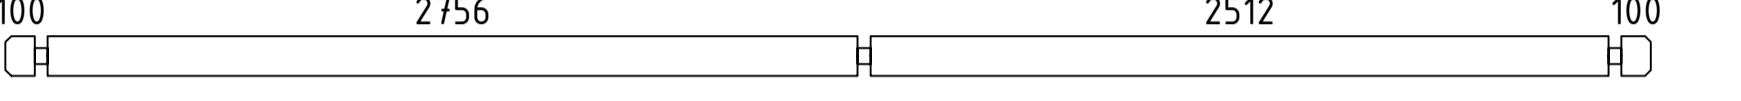
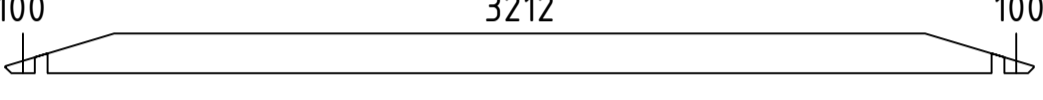
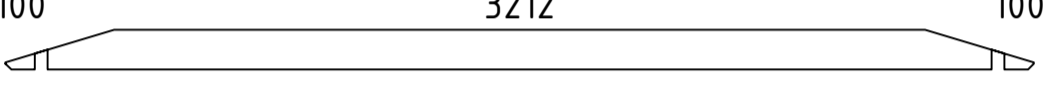
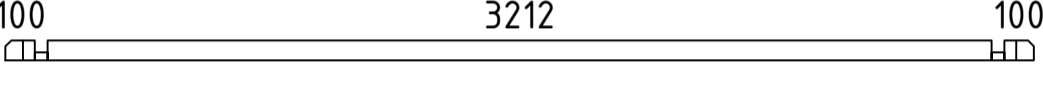
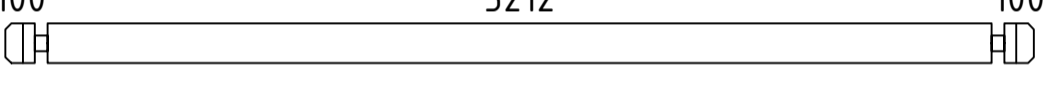
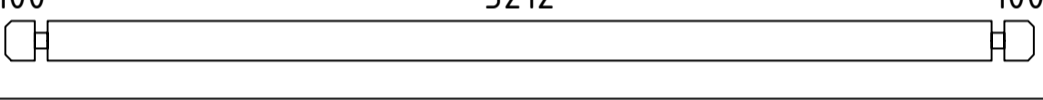
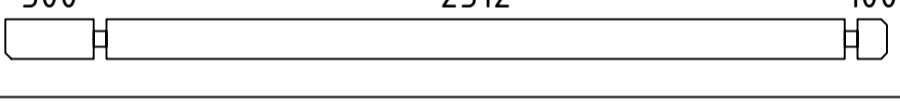
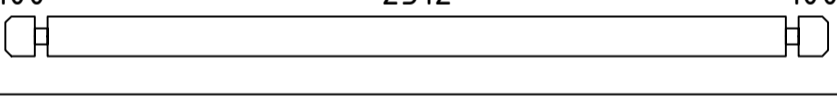
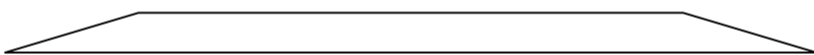
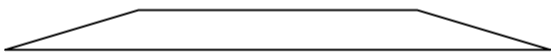
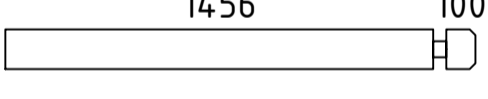
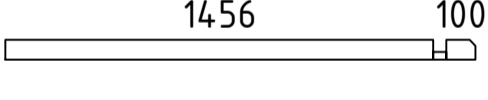
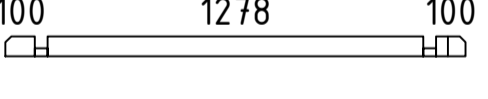
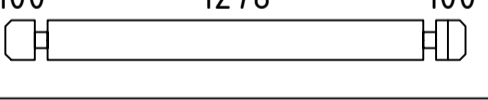
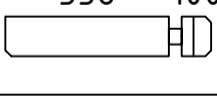
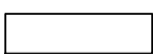
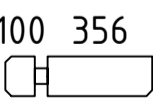
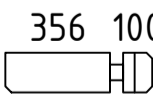
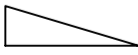
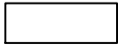
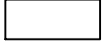


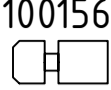
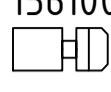
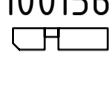
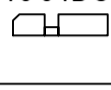
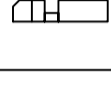
 
 

 


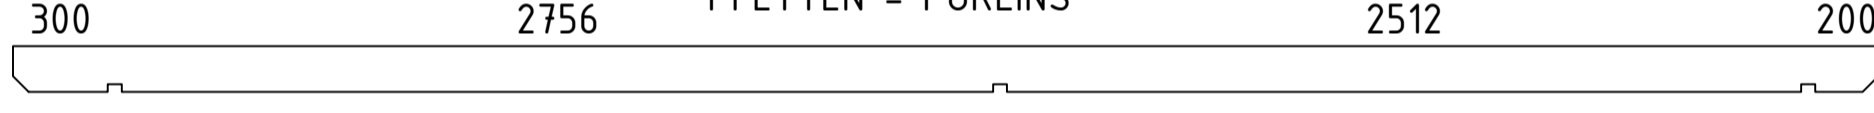
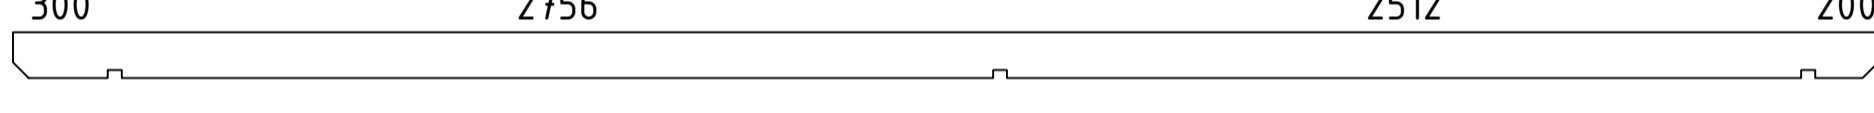
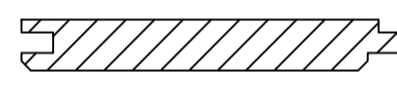
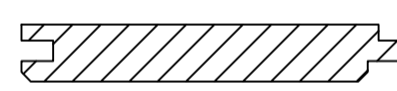
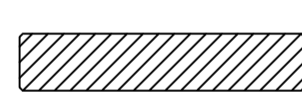

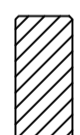
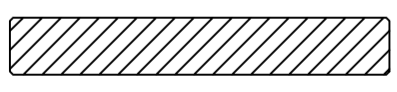
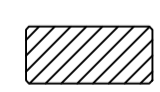
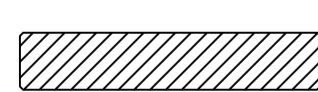

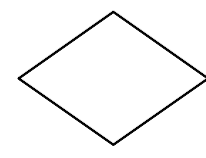
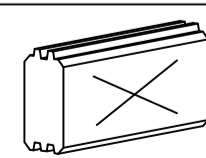
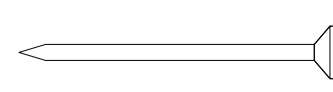
Name	VS44_0348 350x280 VD 44		
Zeichnung/Drawing	WAND/WALL 2		VS44_0348
Profil/Profile	4.4x13.5	Maßstab/Scale	1:30
		Druck auf/Print on	A4
		Datum/Date	27.11.2025



Wand/Wall 3 ↗

Name VS44_0348 350x280 VD 44			
Zeichnung/Drawing WAND/WALL 3		VS44_0348	
Profil/Profile 4.4x13.5	Maßstab/Scale 1:30	Druck auf/Print on A4	Datum/Date 27.11.2025

Pos	Teileliste/Specification Daniel 350x280 VD 44	Pcs.	Profile (mm)	Length (mm)
	<u>Achtung!</u> Die Giebelbohlen können teilweise schon vormontiert sein! Bitte beachten - diese erscheinen nicht ganz so wie in der Teileliste beschrieben.			
	<u>Notice!</u> The gable pieces can be partly pre-assembled! Please notice - those differ from the description given in the specification list.			
Extra1		1	44x135	5900
001		2	44x135	5900
002		1	44x135	5900
003		1	44x135	5900
004		10	44x135	5600
005		2	44x135	3500
006		1	44x135	3500
007		1	44x68	3500
008		16	44x135	3500
009		1	44x135	3500
010		2	44x135	3000
011		16	44x135	2800
012		3	44x135	2759
013		3	44x135	1854
014		5	44x135	1600
015		1	44x68	1600
016		1	44x68	1566
017		3	44x135	1566
018		2	44x135	700
019		12	44x135	500
020		2	44x135	500
021		2	44x135	500
022		6	44x135	453
023		9	44x135	380
024		3	44x135	322
Kood	VS44_0348 350x280 VD 44	Materjal		Leht 1/6

Pos	Teileliste/Specification Daniel 350x280 VD 44		Pcs.	Profile (mm)	Length (mm)
025	100156 		48	44x135	300
026	156100 		21	44x135	300
027	100156 		1	44x68	300
028	100156 		1	44x68	300
029	100156 		1	44x68	300
FH1	FUNDAMENTHOLZ (imprägniert) - FOUNDATION BEAM (impregnated) 		14	45x70	3190
FH2	FUNDAMENTHOLZ (imprägniert) - FOUNDATION BEAM (impregnated) 		2	45x70	2812
FH3	FUNDAMENTHOLZ (imprägniert) - FOUNDATION BEAM (impregnated) 		2	45x70	2568
HL2	HANDLAUF - HANDRAIL 		✓ 2	95x18	2500
HL1	HANDLAUF - HANDRAIL 		✓ 1	95x18	1286
HL3	HANDLAUF - HANDRAIL 		✓ 1	95x18	340
PF1	300 2756 PFETTEN - PURLINS 2512 200 		2	44x145	5900
PF2	300 2756 PFETTEN - PURLINS 2512 200 		1	44x145	5900
	DACHBRETTER - ROOF BOARDS 		106+2	113x16	1983
	FUSSBODENBRETTER - FLOOR BOARDS 		29+1	113x18	2507
	TERRASSENBRETTER (imprägniert) - TERRACE BOARDS (impregnated) 		18+1	90x18	2795
	TERRASSENBRETTER (imprägniert) - TERRACE BOARDS (impregnated) 		16	90x18	2751
	FUSSBODENLEISTEN - FLOOR STRIPS 		✓	18x40	13.0 lfm/rm
G02-1	GIEBELBRETTER - GABLE BOARDS 18x120 16.6° 		✓ 4	18x120	2063
G05-1	GIEBELDECKLEISTEN - GABLE COVER STRIPS 18x40 		✓ 4	18x40	2063
T01-1	TRAUFENBRETTER - EAVES BOARDS 18x95 		2	18x95	5900
T06-1	TRAUFENLEISTEN - EAVES STRIPS 18x40 		✓	18x40	13.0 lfm/rm
GS	GIEBELSEGMENT - GABLE DIAMOND 		2		
SH	SCHLAGHÖLZER - MOUNTING PIECES 		3		
NG2 550	NÄGEL - NAILS 2.5x50 Fussbodenbretter - Floor boards 		290		
Kood	VS44_0348 350x280 VD 44		Materjal		Leht 2/6

